

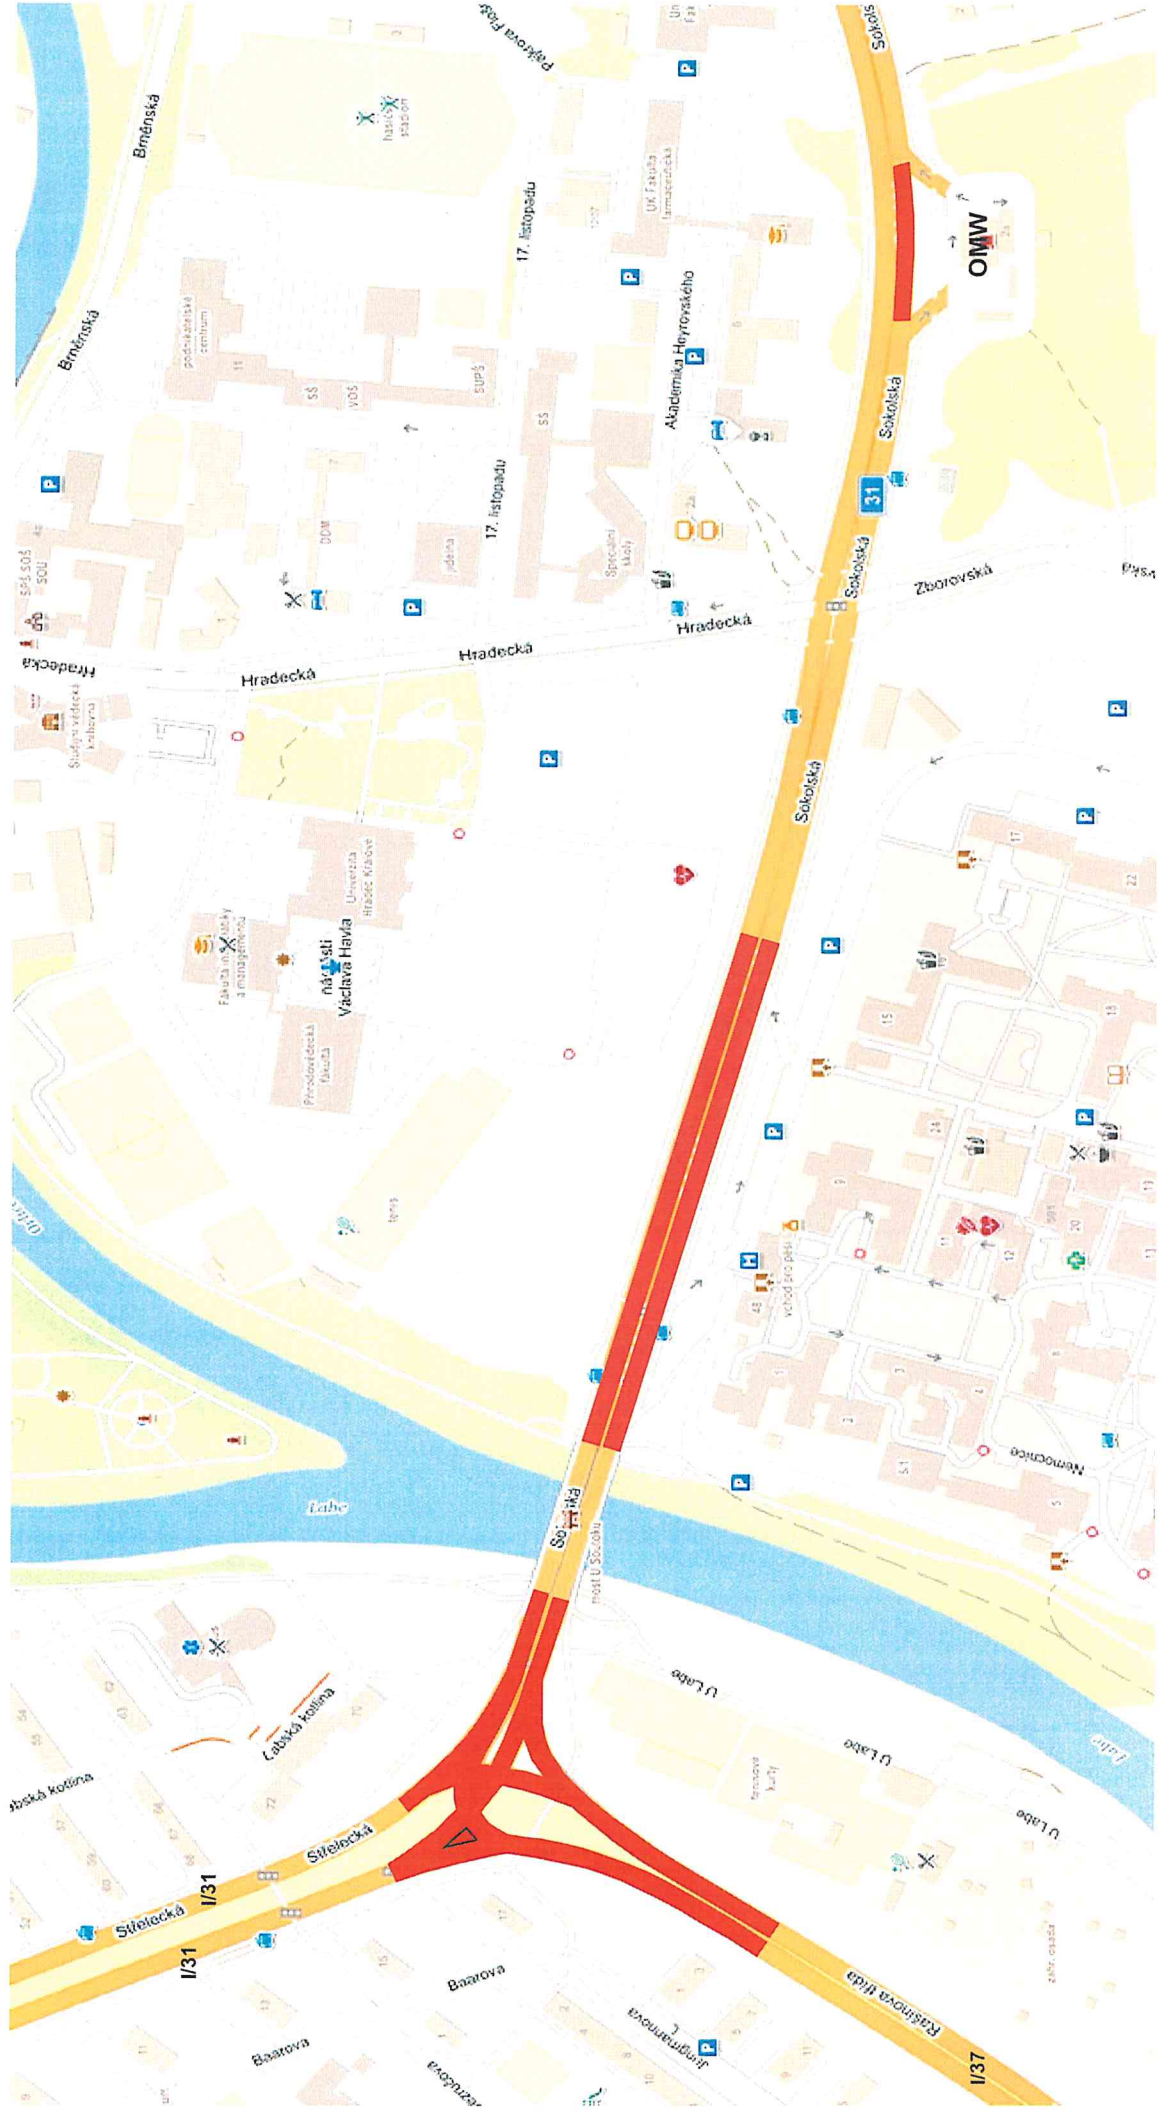


I/31 HK - Sokolská, oprava silnice a mostů ev. č. 31-005.1,2; I. ETAPA

termín : 14.7.20121 16.11.2021

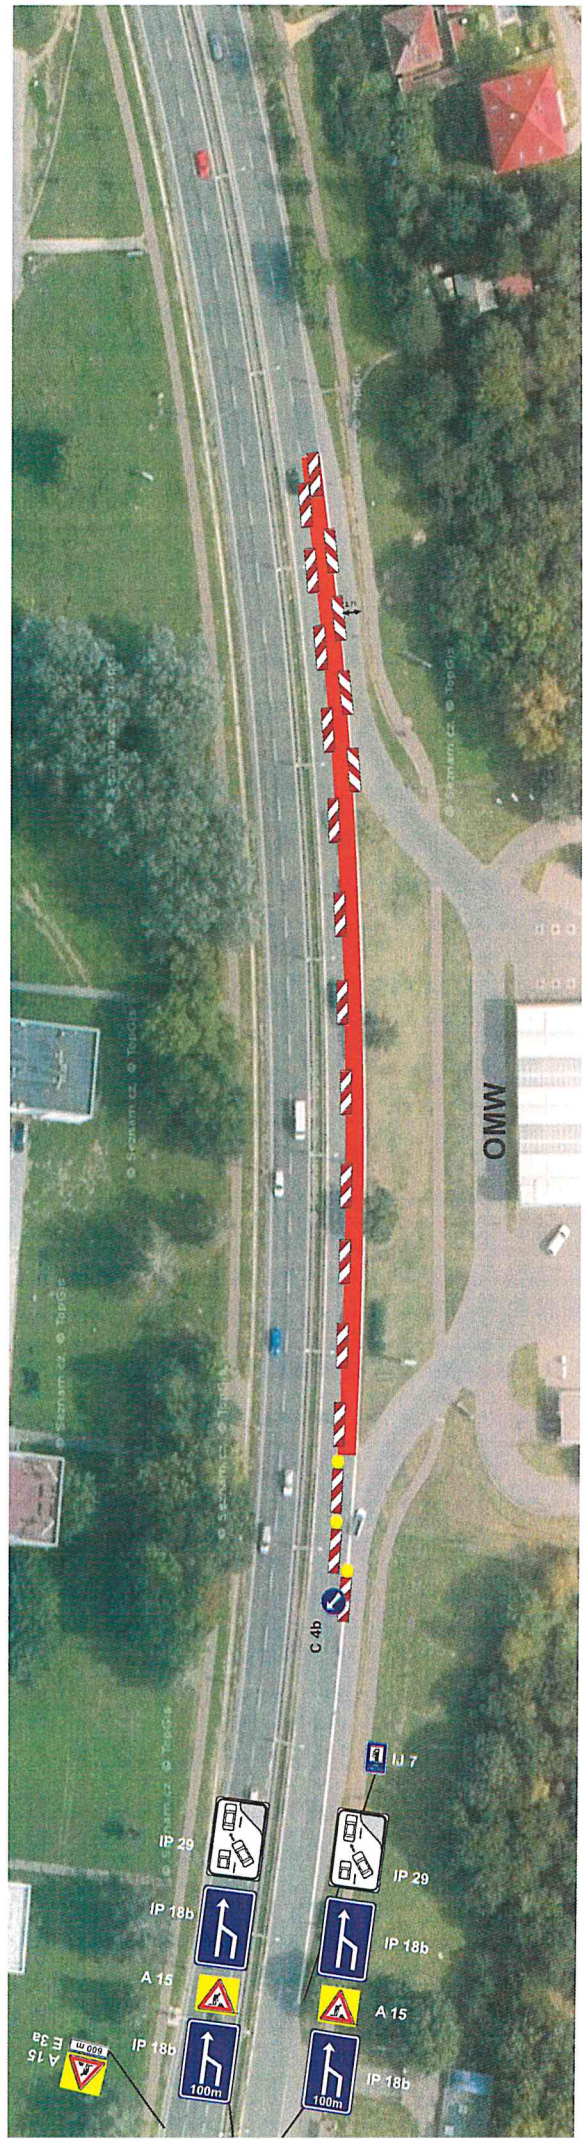


I/31 HK - Sokolská, oprava silnice a mostů ev. č. 31-005.1,2; I. ETAPA - etapa 1
termín : 14.7.2021 - 27.8.2021

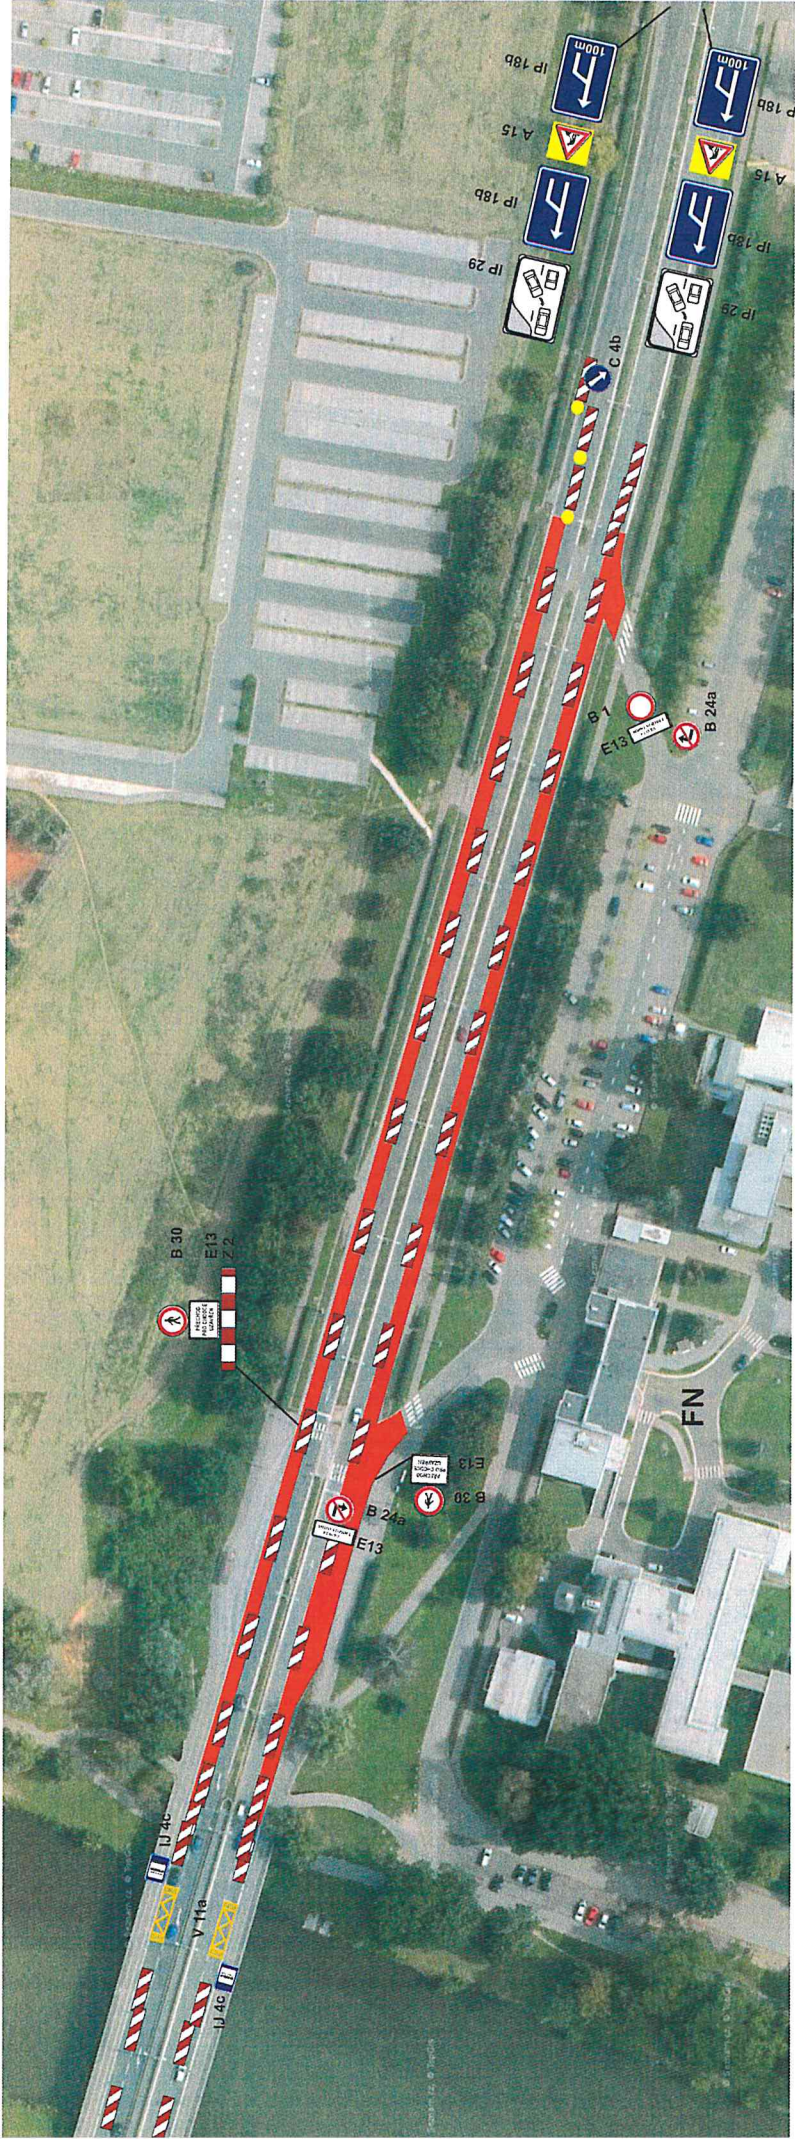



I/31 HK - Sokolská, oprava silnice a mostů ev. č. 31-005.1,2; I. ETAPA - křižovatka - etapa 2

termín : 28.8.2021 - 24.9.2021

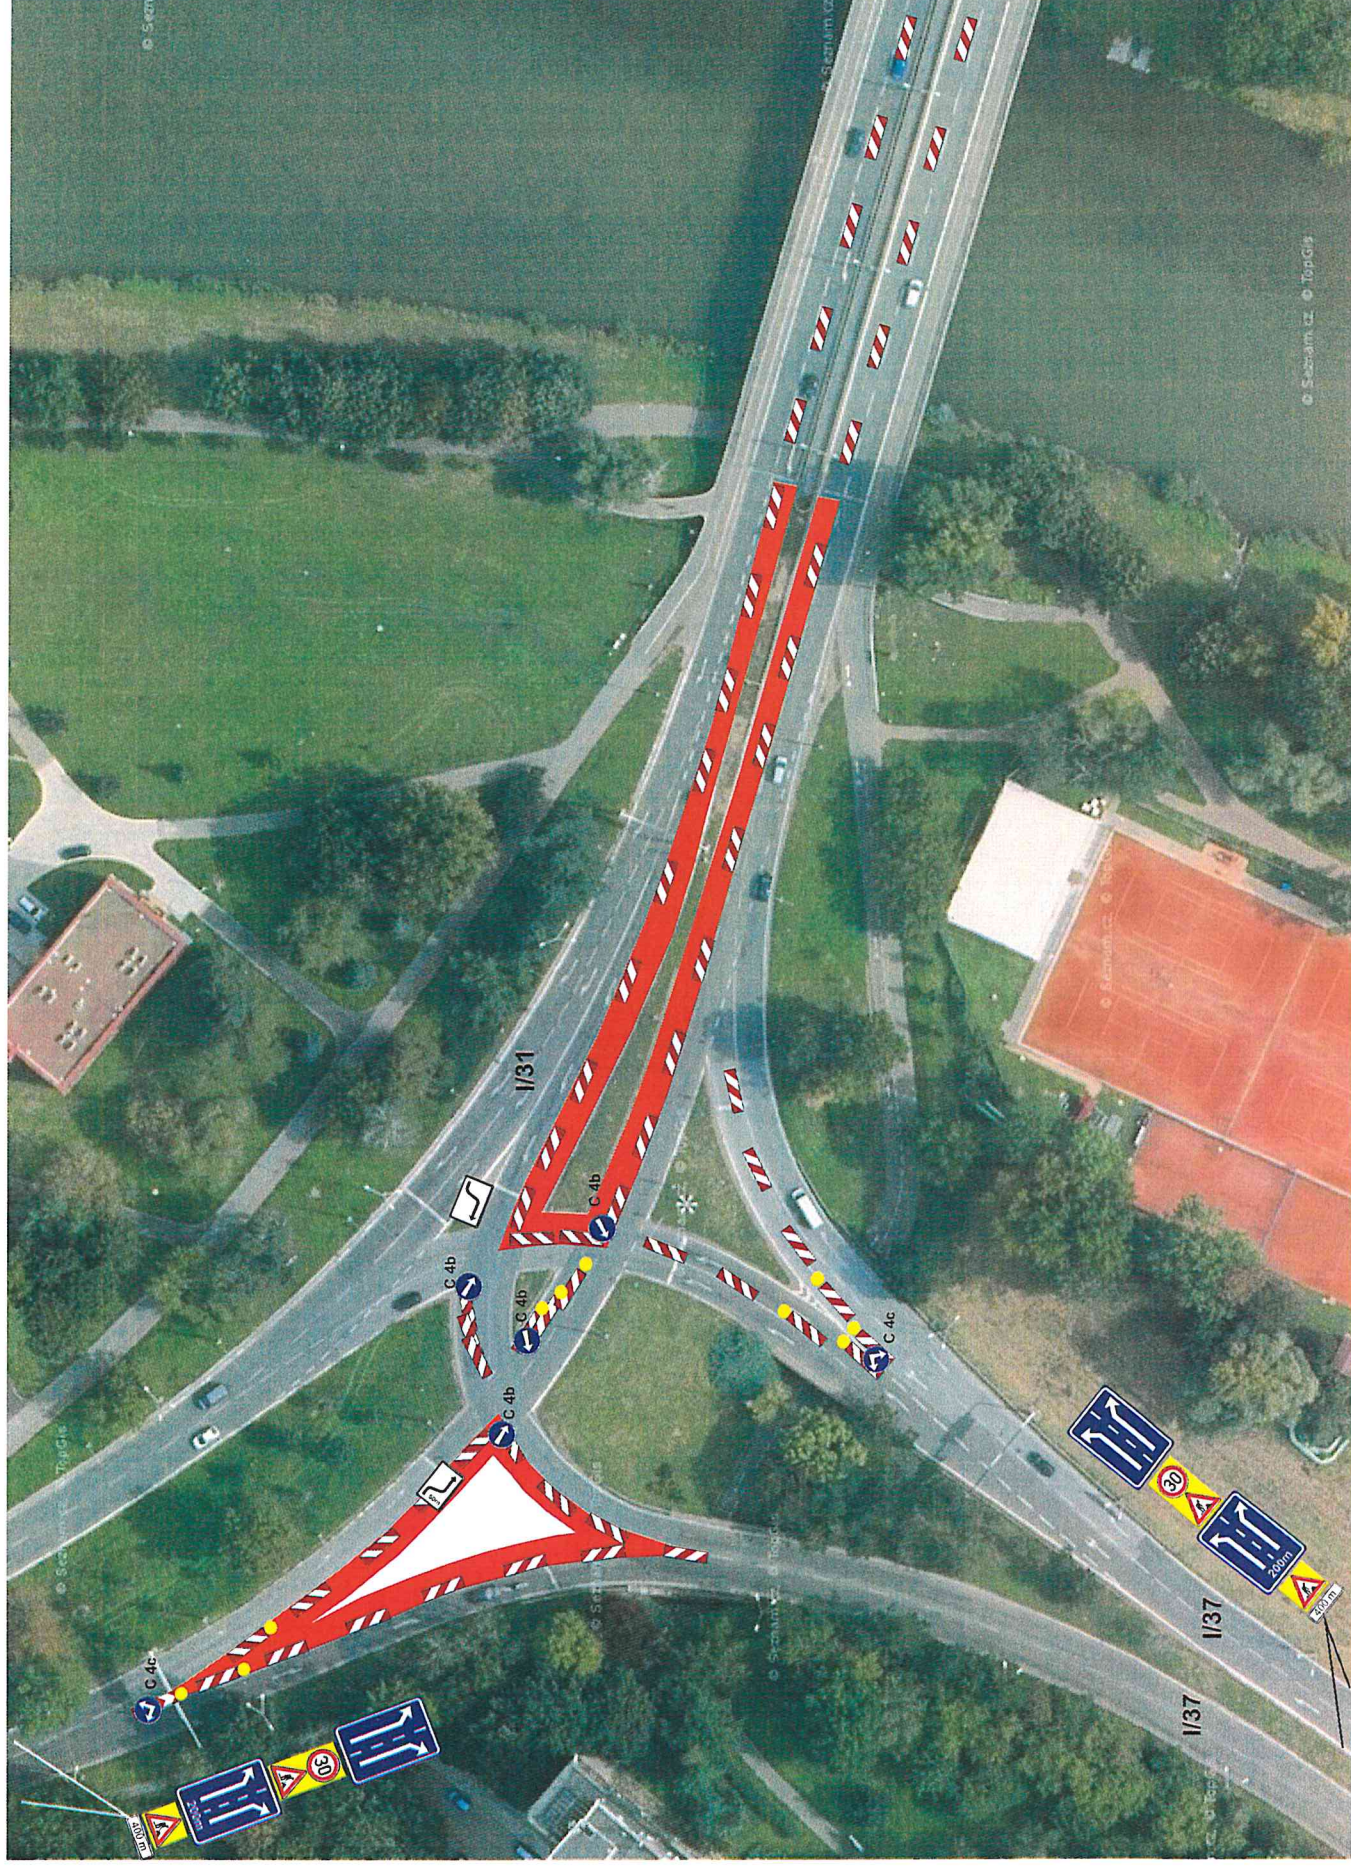


Stávající DZ na I/37 bude upraveno.

I/31 HK - Sokolská, oprava silnice a mostů ev. č. 31-005.1,2; I. ETAPA - etapa 2
termín : 28.8.2021 - 24.9.2021

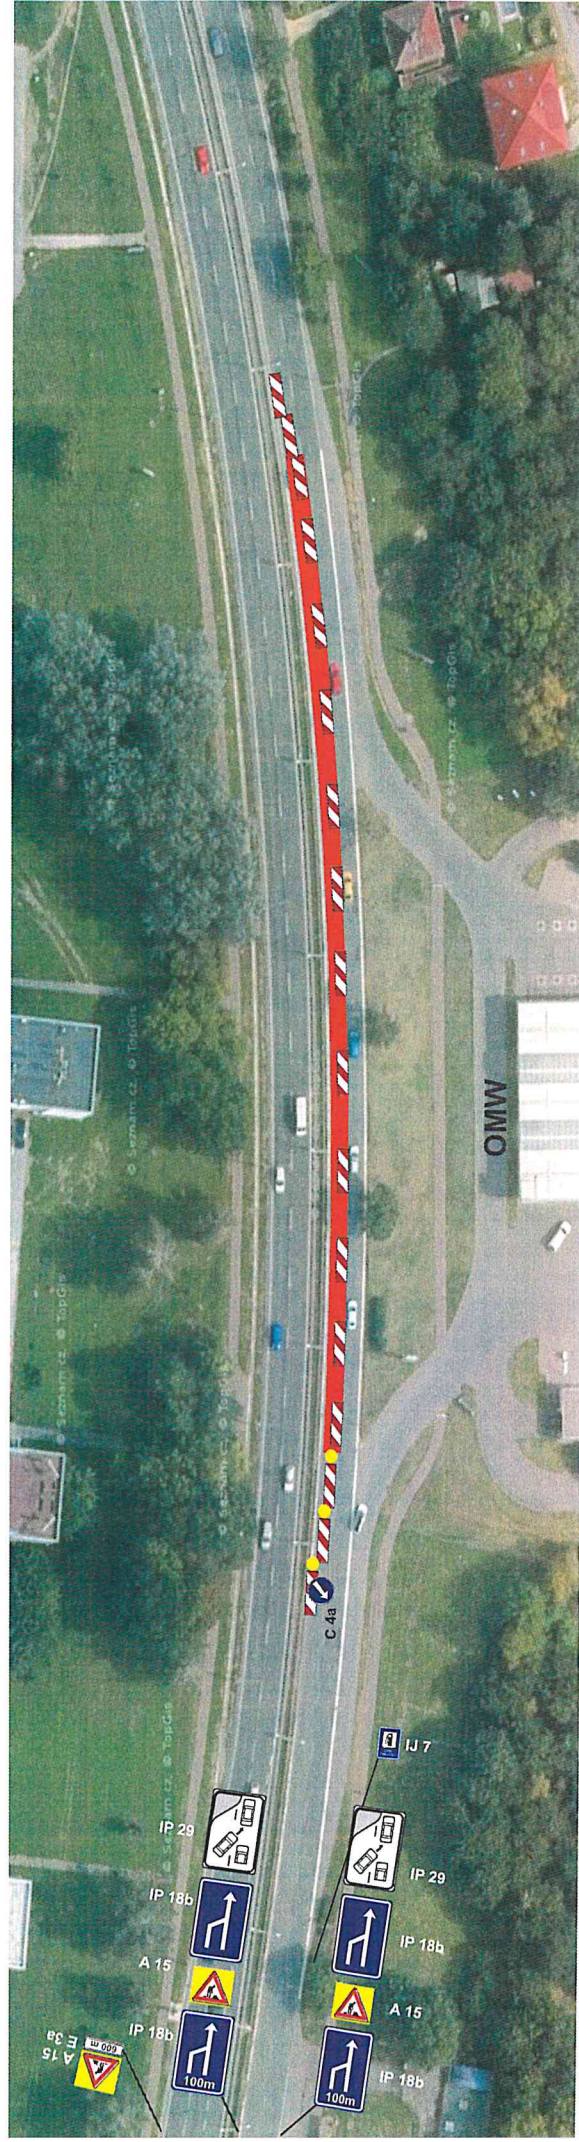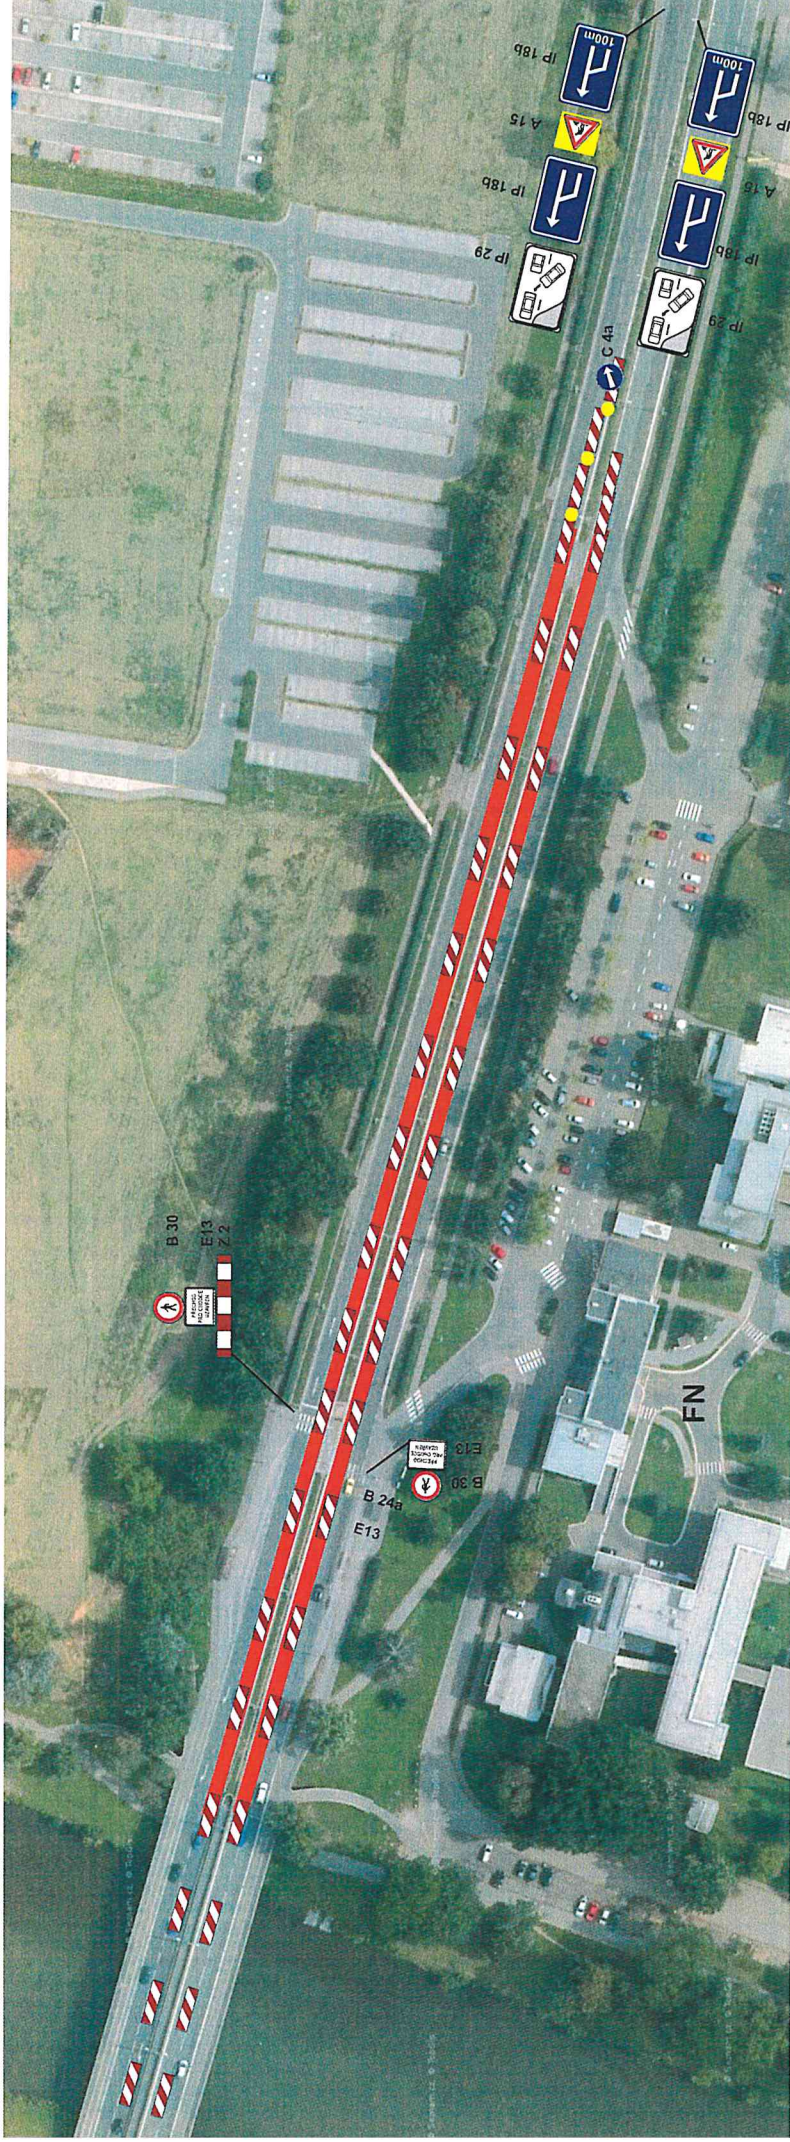

I/31 HK - Sokolská, oprava silnice a mostů ev. č. 31-005.1,2; I. ETAPA - křižovatka - etapa 3


termín : 25.9.2021 - 17.10.2021

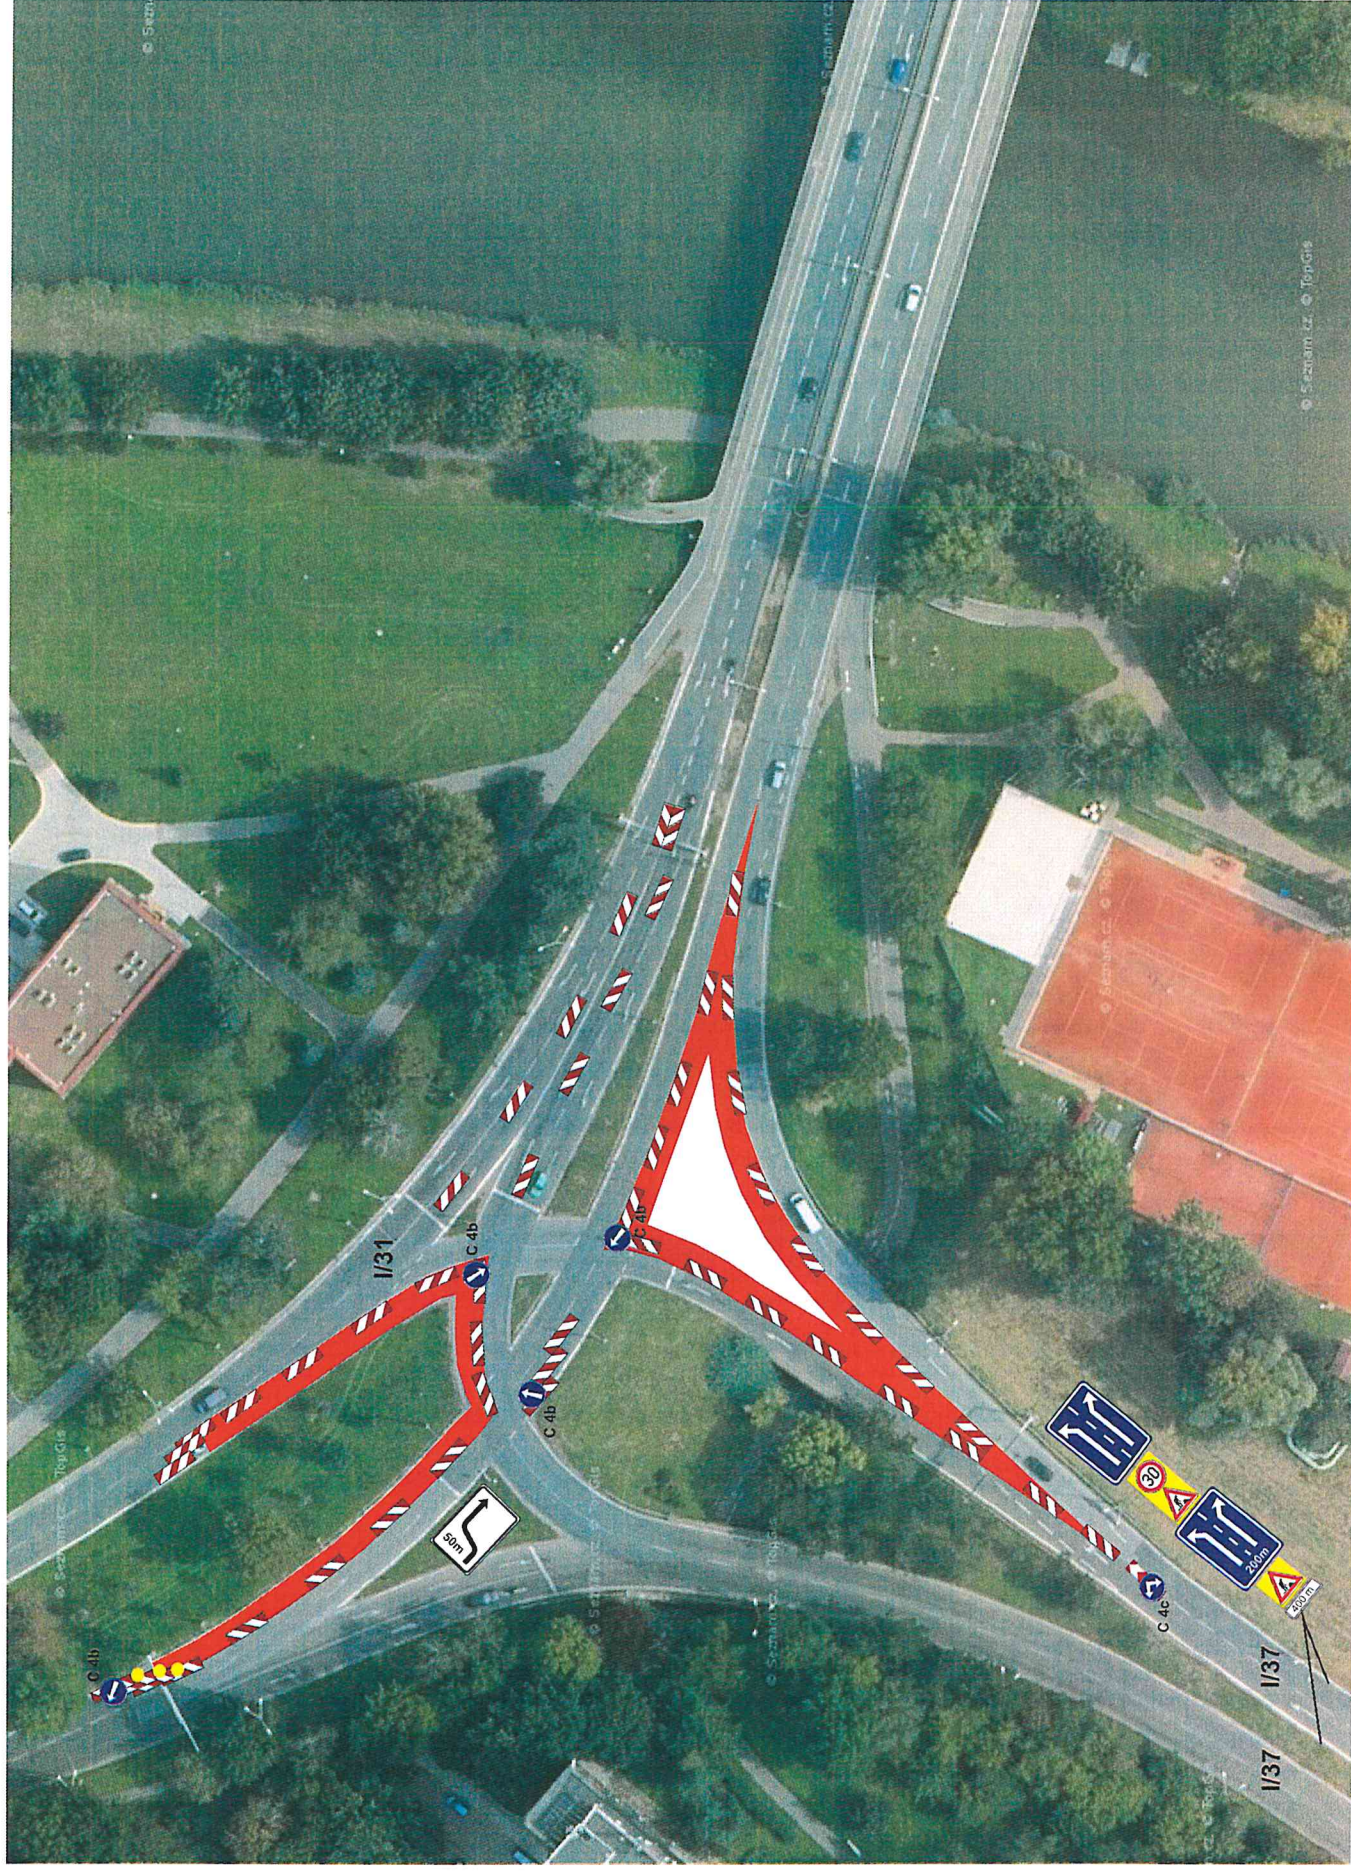

Stávající DZ na I/37 bude upraveno.


I/31 HK - Sokolská, oprava silnice a mostů ev. č. 31-005.1,2; I. ETAPA - křižovatka - etapa 4

termín : 18.10.2021 - 16.11.2021

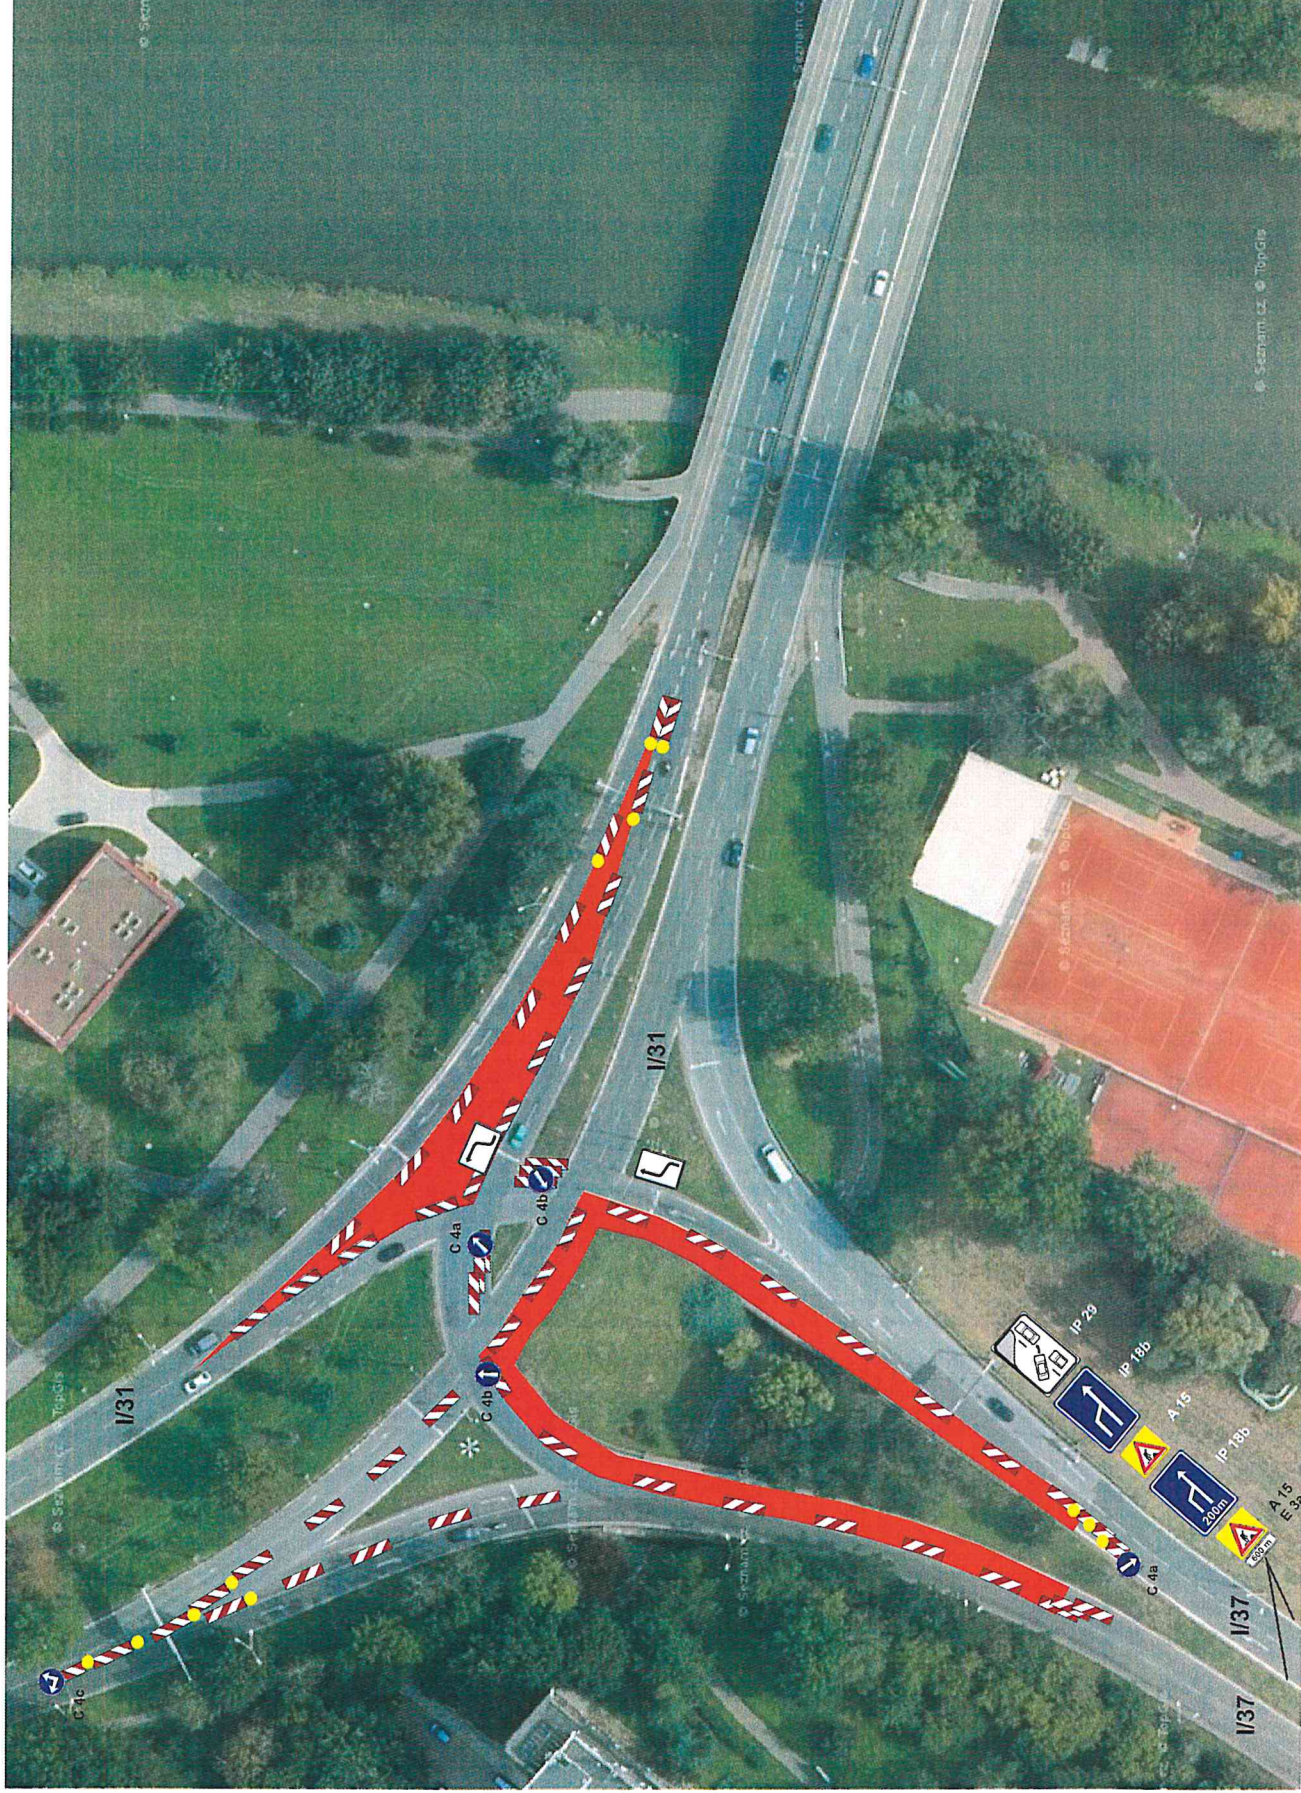

Stávající DZ na I/37 bude upraveno.

I/31 HK - Sokolská, oprava silnice a mostů ev. č. 31-005.1,2; I. ETAPA - etapa 1 + etapa 2
termín : 14.7.2021 - 24.9.2021

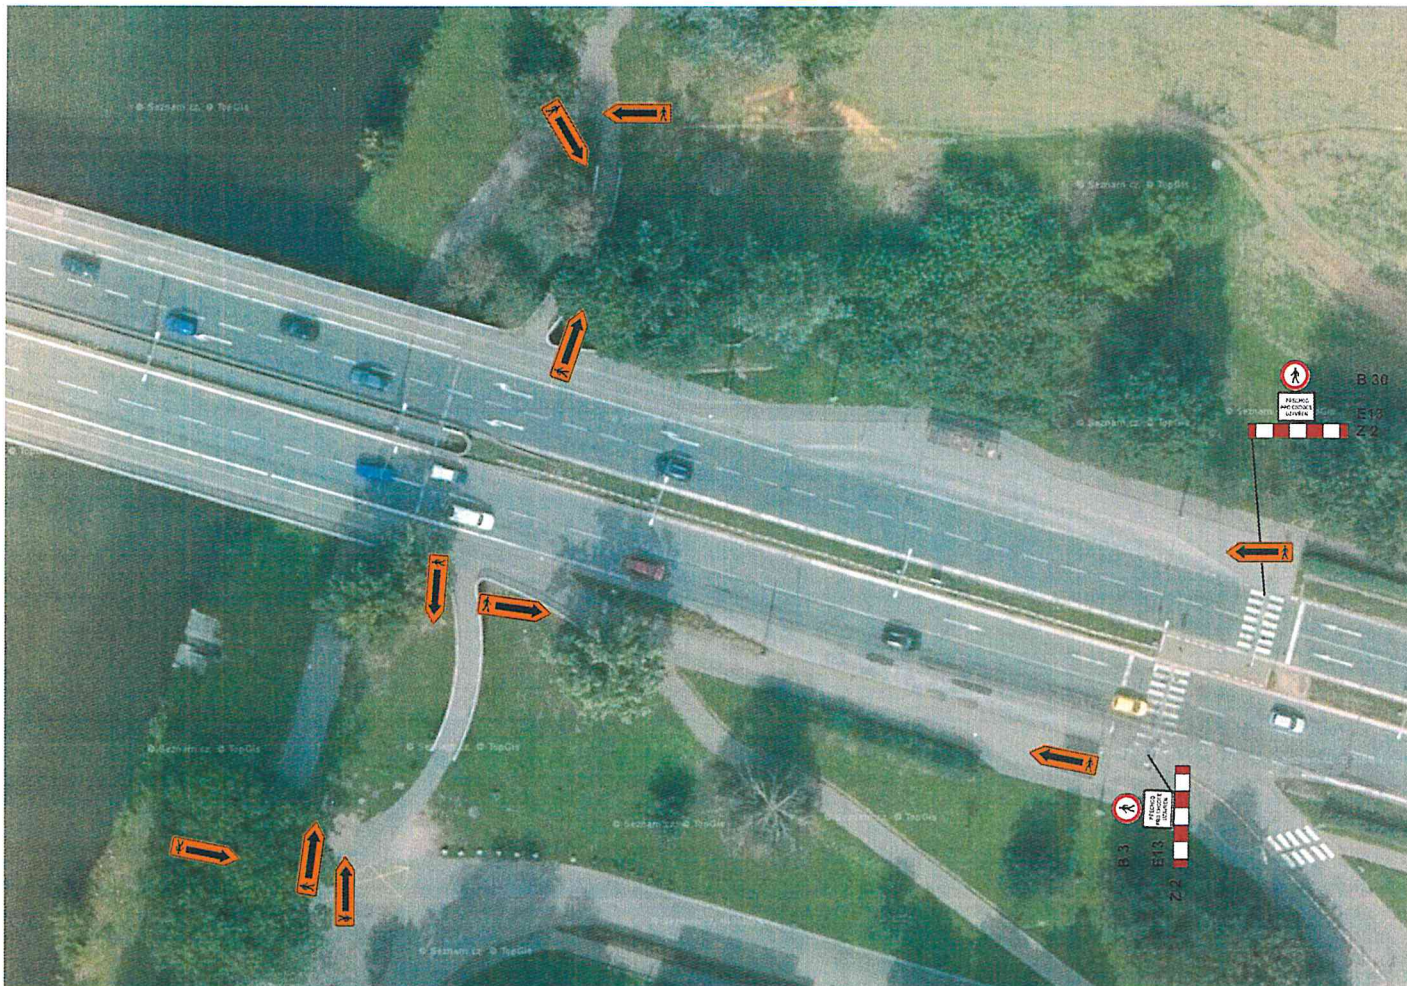

I/31 HK - Sokolská, oprava silnice a mostů ev. č. 31-005.1,2; I. ETAPA - etapa 1
termín : 14.7.2021 - 27.8.2021



